


#### TEGNFORKLARING:

TRYKK	EKSIST.	FRAMTIDIGE
VANNLEDNING (KT 860)		VANNBEHANDLINGSANLEGG
VANNLEDNING (KT 905 og 1165)		HØYDEBASSENG
VANNLEDNING (KT 970)		PUMPESTASJON / TRYKKØKER
VANNLEDNING (KT 1050 / 1030)		KLOAKK PUMPESTASJON
VANNLEDNING (KT 1090)		KLOAKKRENSEANLEGG
RÅVANNSLEDNING		TRYKKREDUKSJONSVENTIL
SPILLVANN (SELVFALL)		KOTTRYKKSONESKILLE
SPILLVANN (PUMPELEDDING)		

EKSIST.	FRAMTIDIGE
	UTBYGGINGSMÅRÅDE BOLIG (KOMMUNEDELPLAN)
	UTBYGGINGSMÅRÅDE HYTTE (KOMMUNEDELPLAN)
	UTBYGGINGSMÅRÅDE NÄRING (KOMMUNEDELPLAN)

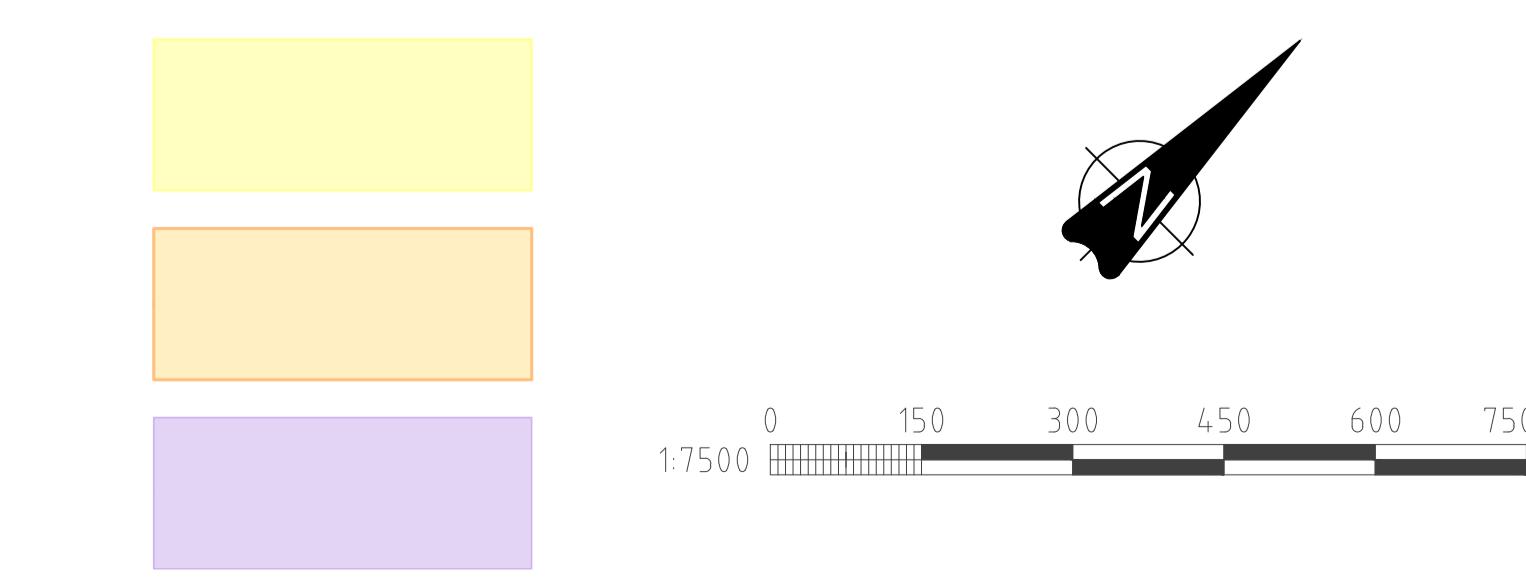

E09	2019-08-27	For godkjenningse	TEi	TFo	TFo
Revisjon	Dato	Beskrivelse	Utarbeidet	Fagkontroll	Godkjent
Dette dokumentet er utarbeidet av Norconsult AS som del av det oppdraget som fremgår nedenfor. Oppdraget tilhører Norconsult AS. Dokumentet må bare benyttes til formål som oppdragssavtaen beskriver, og må ikke kopieres eller gjøres tilgjengelig på annen måte eller i større utstrekning enn formålet tilser.					
<b>VANG KOMMUNE</b>					Målestokk (gjelder for A1 format)
1:7 500					
<b>RAMMEPLAN VA TYINKRYSSET</b>					
<b>FRAMTIDIG VA-ANLEGG OVERSIKTSPLAN</b>					
Norconsult		Opprinnenummer	5104325	Tegningsnummer	100
		Revisjon	E09		