


TEGNFORKLARING

PBL § 12 REGULERINGSPLAN

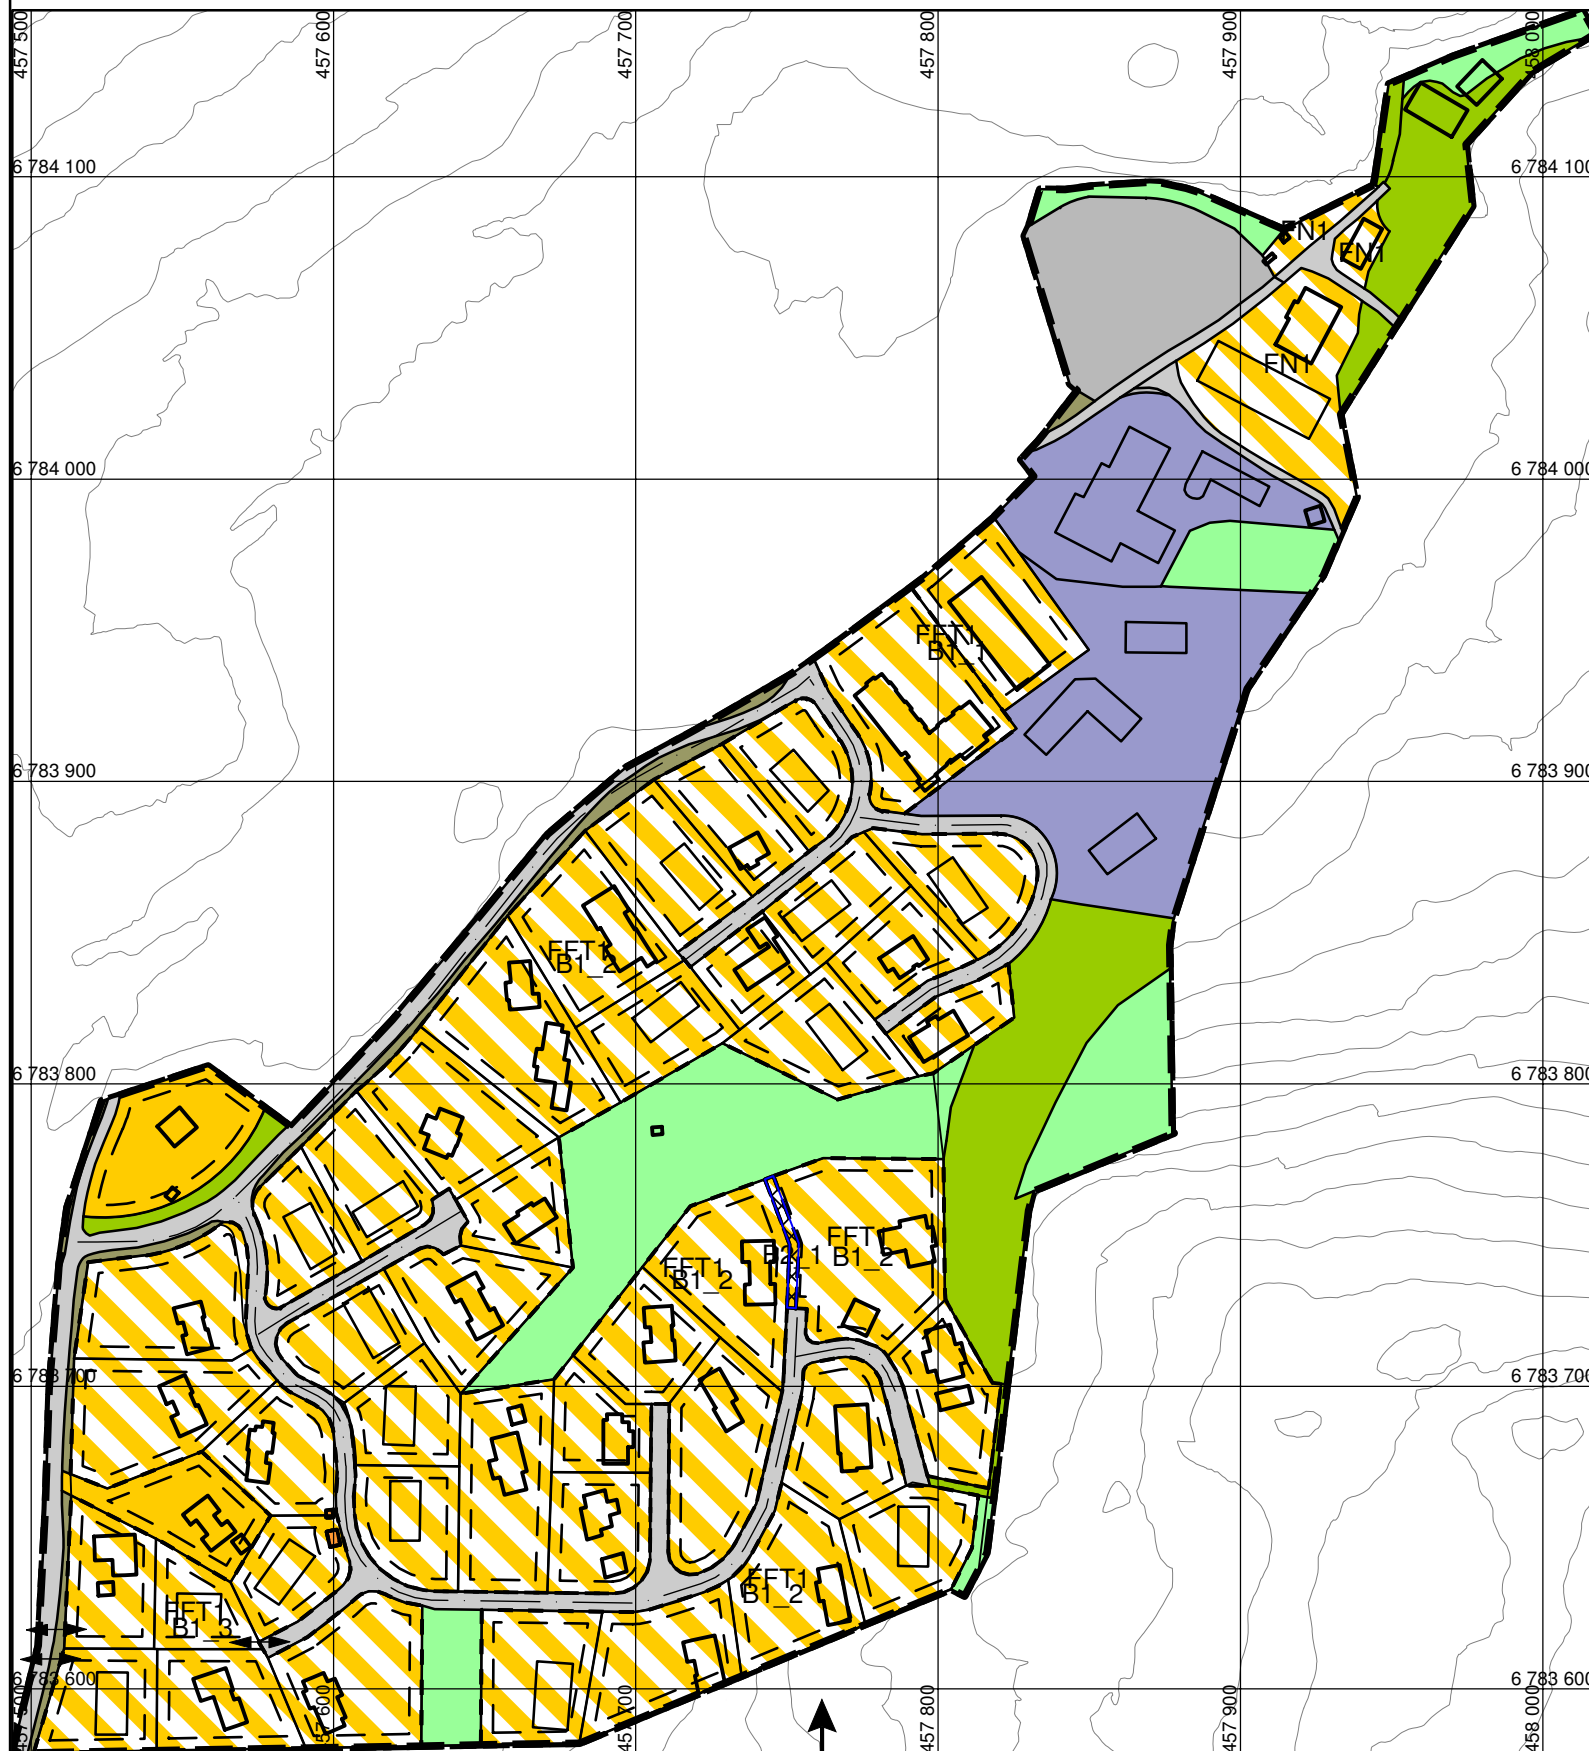

BEBYGGELSE OG ANLEGG (PBL § 12-5, nr 1)

- Fritidsbebyggelse
- Fritids- og turistformål
- Skianlegg
- Skiløypetrase
- Energianlegg
- Telekommunikasjonsanlegg
- Angitt bebyggelse og anleggsformål kombinert med andre angitte hovedformål

GRØNNSTRUKTUR (PBL § 12-5, nr 3)

- Naturområde
- Friområde

HENSYNSONER (PBL § 12-6)

- Bestemmelsessone B2_1

SAMFERDSELSANLEGG OG TEKNISK INFRASTRUKTUR (PBL § 12-5, nr 2)

- Veg
- Annen veggrunn - grøntareal
- Parkering


LINJESYMBOLER

- Plangrense
- Regulert tomtegrense
- Byggegrense
- Planlagt bebyggelse
- Bebyggelse som inngår i planen
- Regulert senterlinje
- Bestemmelsesområde
- Grense for arealformål
- Grense for bestemmelseområde
- RpOmråde

PUNKTSYMBOLER

- Avkjørsel

Målestokk 1:2500

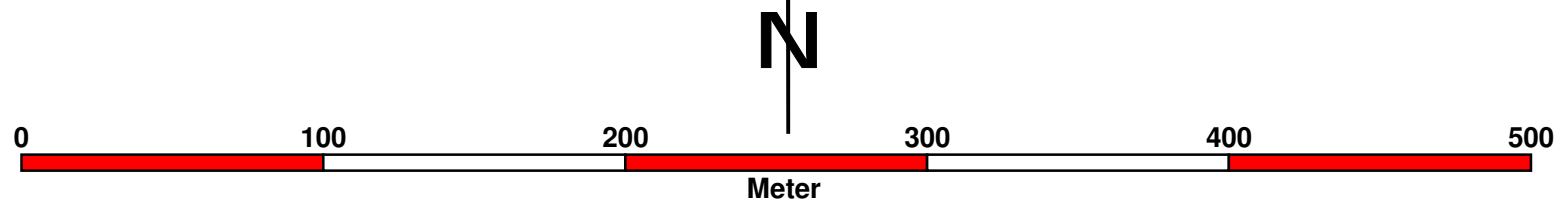

REGULERINGSPLAN FOR			
Børrenøse	Kartgrunnlag	FKB, 24.09.2015	
	Koordinatsystem:	EUREF89, UTM 32N	
	Målestokk:	1:2 500	
	Ekvidistanse:	5 m - Høgdegrunnlag NN2000	
PlanID: 2015005		Forslagstiller:	Vang kommune
Saksbehandling jf. plan- og bygningslova	Dato	Saksnr.	Signatur
Kunngjøring av oppstart av arbeidet	15.04.2015		SUNHAK
1. gongs handsaming i Hovudutval for utvikling.	12.05.2015	024/15	SUNHAK
1. Offentleg høyring	15.05.2015		SUNHAK
2. gongs handsaming i Hovudutval for utvikling.	08.09.2015	049/15	SUNHAK
Vedtak i Kommunestyret	24.09.2015	049/15	SUNHAK
Revidert av Hovudutval for Utvikling	17.11.2015	066/15	SUNHAK
Vang kommune	Plan utarbeidet av: Vang kommune		Sakshandsamar: SUNHAK
			Dato: 24.09.2005