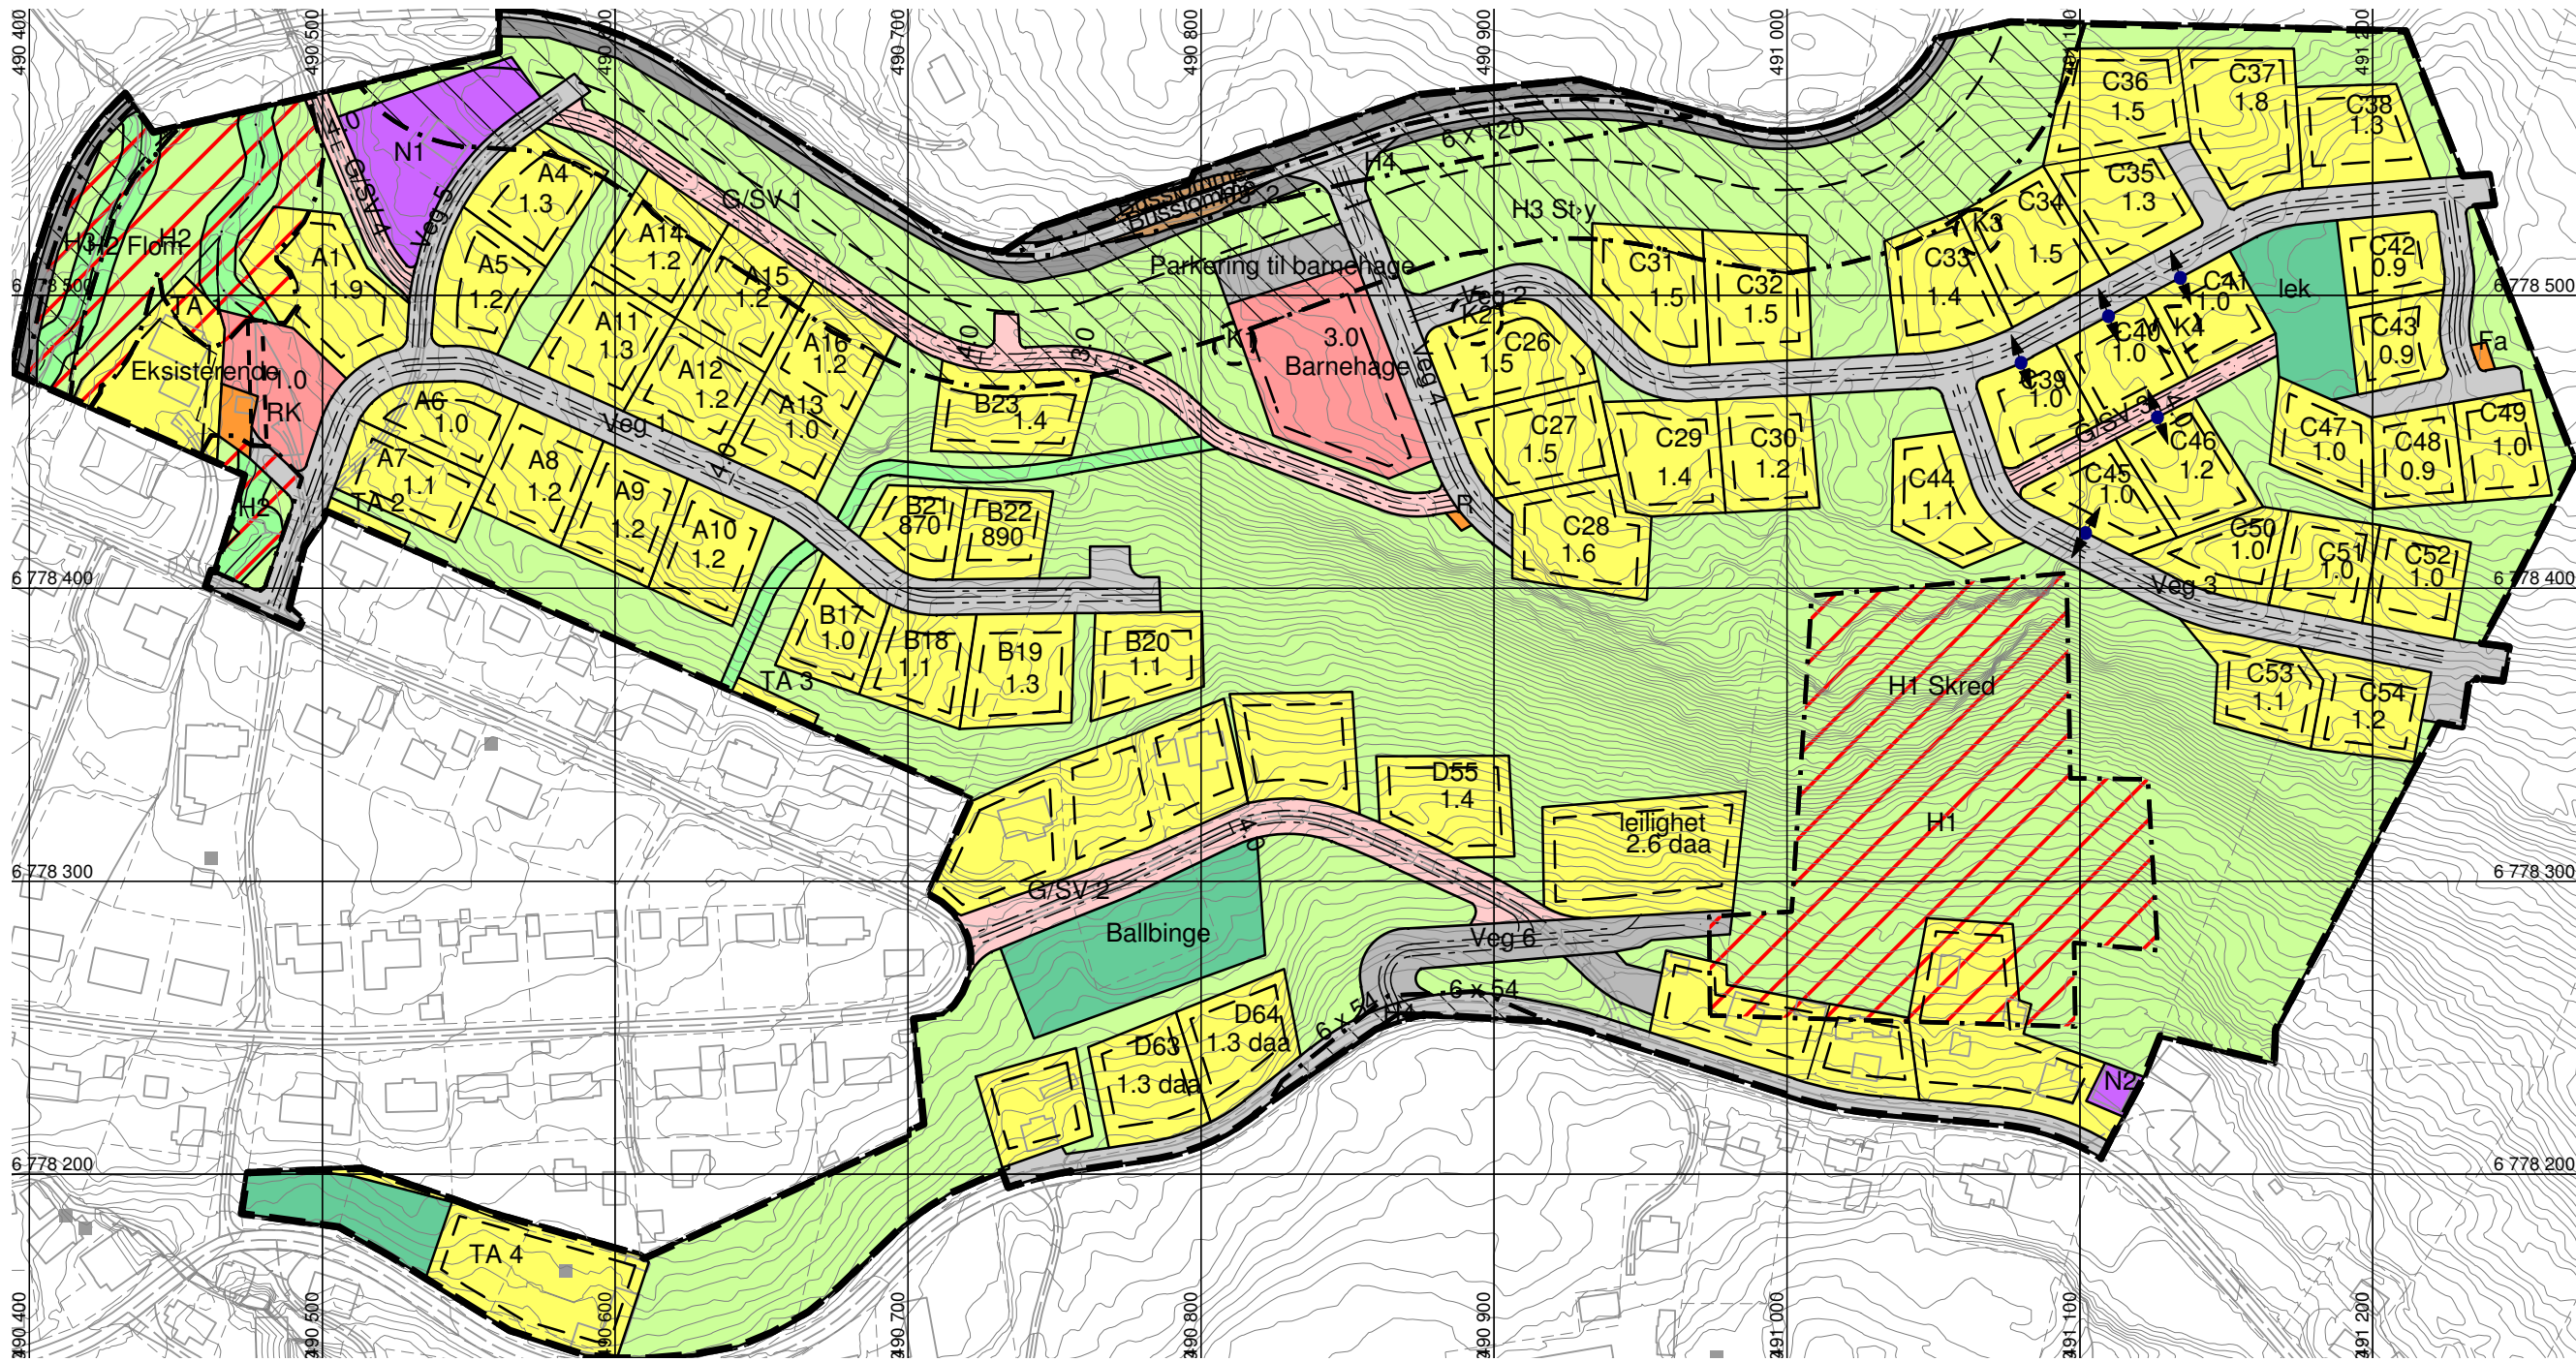


TEGNFORKLARING
PBL § 12 REGULERINGSPLAN

- BEBYGGELSE OG ANLEGG (PBL § 12-5, nr 1)**

 - Boligbebyggelse
 - Boligbebyggelse-konsentrert småhusbebyggelse
 - Barnehage
 - Forsamlingslokale
 - Industri
 - Vann- og avløpanlegg
 - Renovasjonsanlegg
 - Lekeplass

SAMFERDSELSANLEGG OG TEKNISK INFRASTRUKTUR (PBL § 12-5, nr 2)

 - Kjøreveg
 - Gang-/sykkelveg
 - Annen veggrunn - tekniske anlegg
 - Holdeplass/plattform
 - Parkering

LINJESYMBOLER

 - Plangrense
 - Regulert tomtegrense
 - Eiendomsgrense som skal oppheves
 - Byggegrense
 - Regulert senterlinje
 - Regulert kant kjørebane
 - Måle- og avstandslinje
 - Midtlinje vassdrag
 - Bestemmelsesområde
 - Grense for arealformål
 - Grense for bestemmelseområde
 - Grense for faresoner
 - Grense for sikringsoner
 - Grense for støysoner
 - RpOmråde
- GRØNNSTRUKTUR (PBL § 12-5, nr 3)**

 - Grønnstruktur
 - Turvæg

LNFR OMRÅDER (PBL § 12-5, nr 5)

 - Landbruksformål

HENSYNSONER (PBL § 12-6)

FARESONE

 - Ras- og skredfare
 - Flomfare

SIKRINGSONE

 - Frisikt

STØYSONE

 - Gul sone iht. T-1442

PUNKTSYMBOLER

 - Avkjørsel

REGULERINGSPLAN FOR			
Ryfoss bustadfelt	Kartgrunnlag	FKB, 06.09.2016	
	Koordinatsystem:	EUREF89, UTM 32N	
	Målestokk:	1:2 300	
	Ekvidistanse:	1 m - Høgdegrunnlag NN2000	
PlanID: 2015001	Forslagstiller:	Vang kommune	
Saksbehandling jf. plan- og bygningslova	Dato	Saksnr.	Signatur
Kunngjøring av oppstart av arbeidet	13.02.2015	14/425	SUNHAK
1. gongs handsaming i Hovudutval for utvikling.	08.09.2015	046/15	SUNHAK
1. Ofentleg høyring	10.09.2015	14/425	SUNHAK
2. gongs handsaming i Hovudutval for utvikling.	13.09.2016	049/16	SUNHAK
2. Ofentleg høyring			
3. gongs handsaming i Hovudutval for utvikling.			
Vedtak i Kommunestyret	22.09.2016	047/16	SUNHAK
 Vang kommune	Plan utarbeidet av:		Sakshandsamar:
	Utmarksplan/Vang kommune		Dato: 04.10.2016

Målestokk 1:2500