


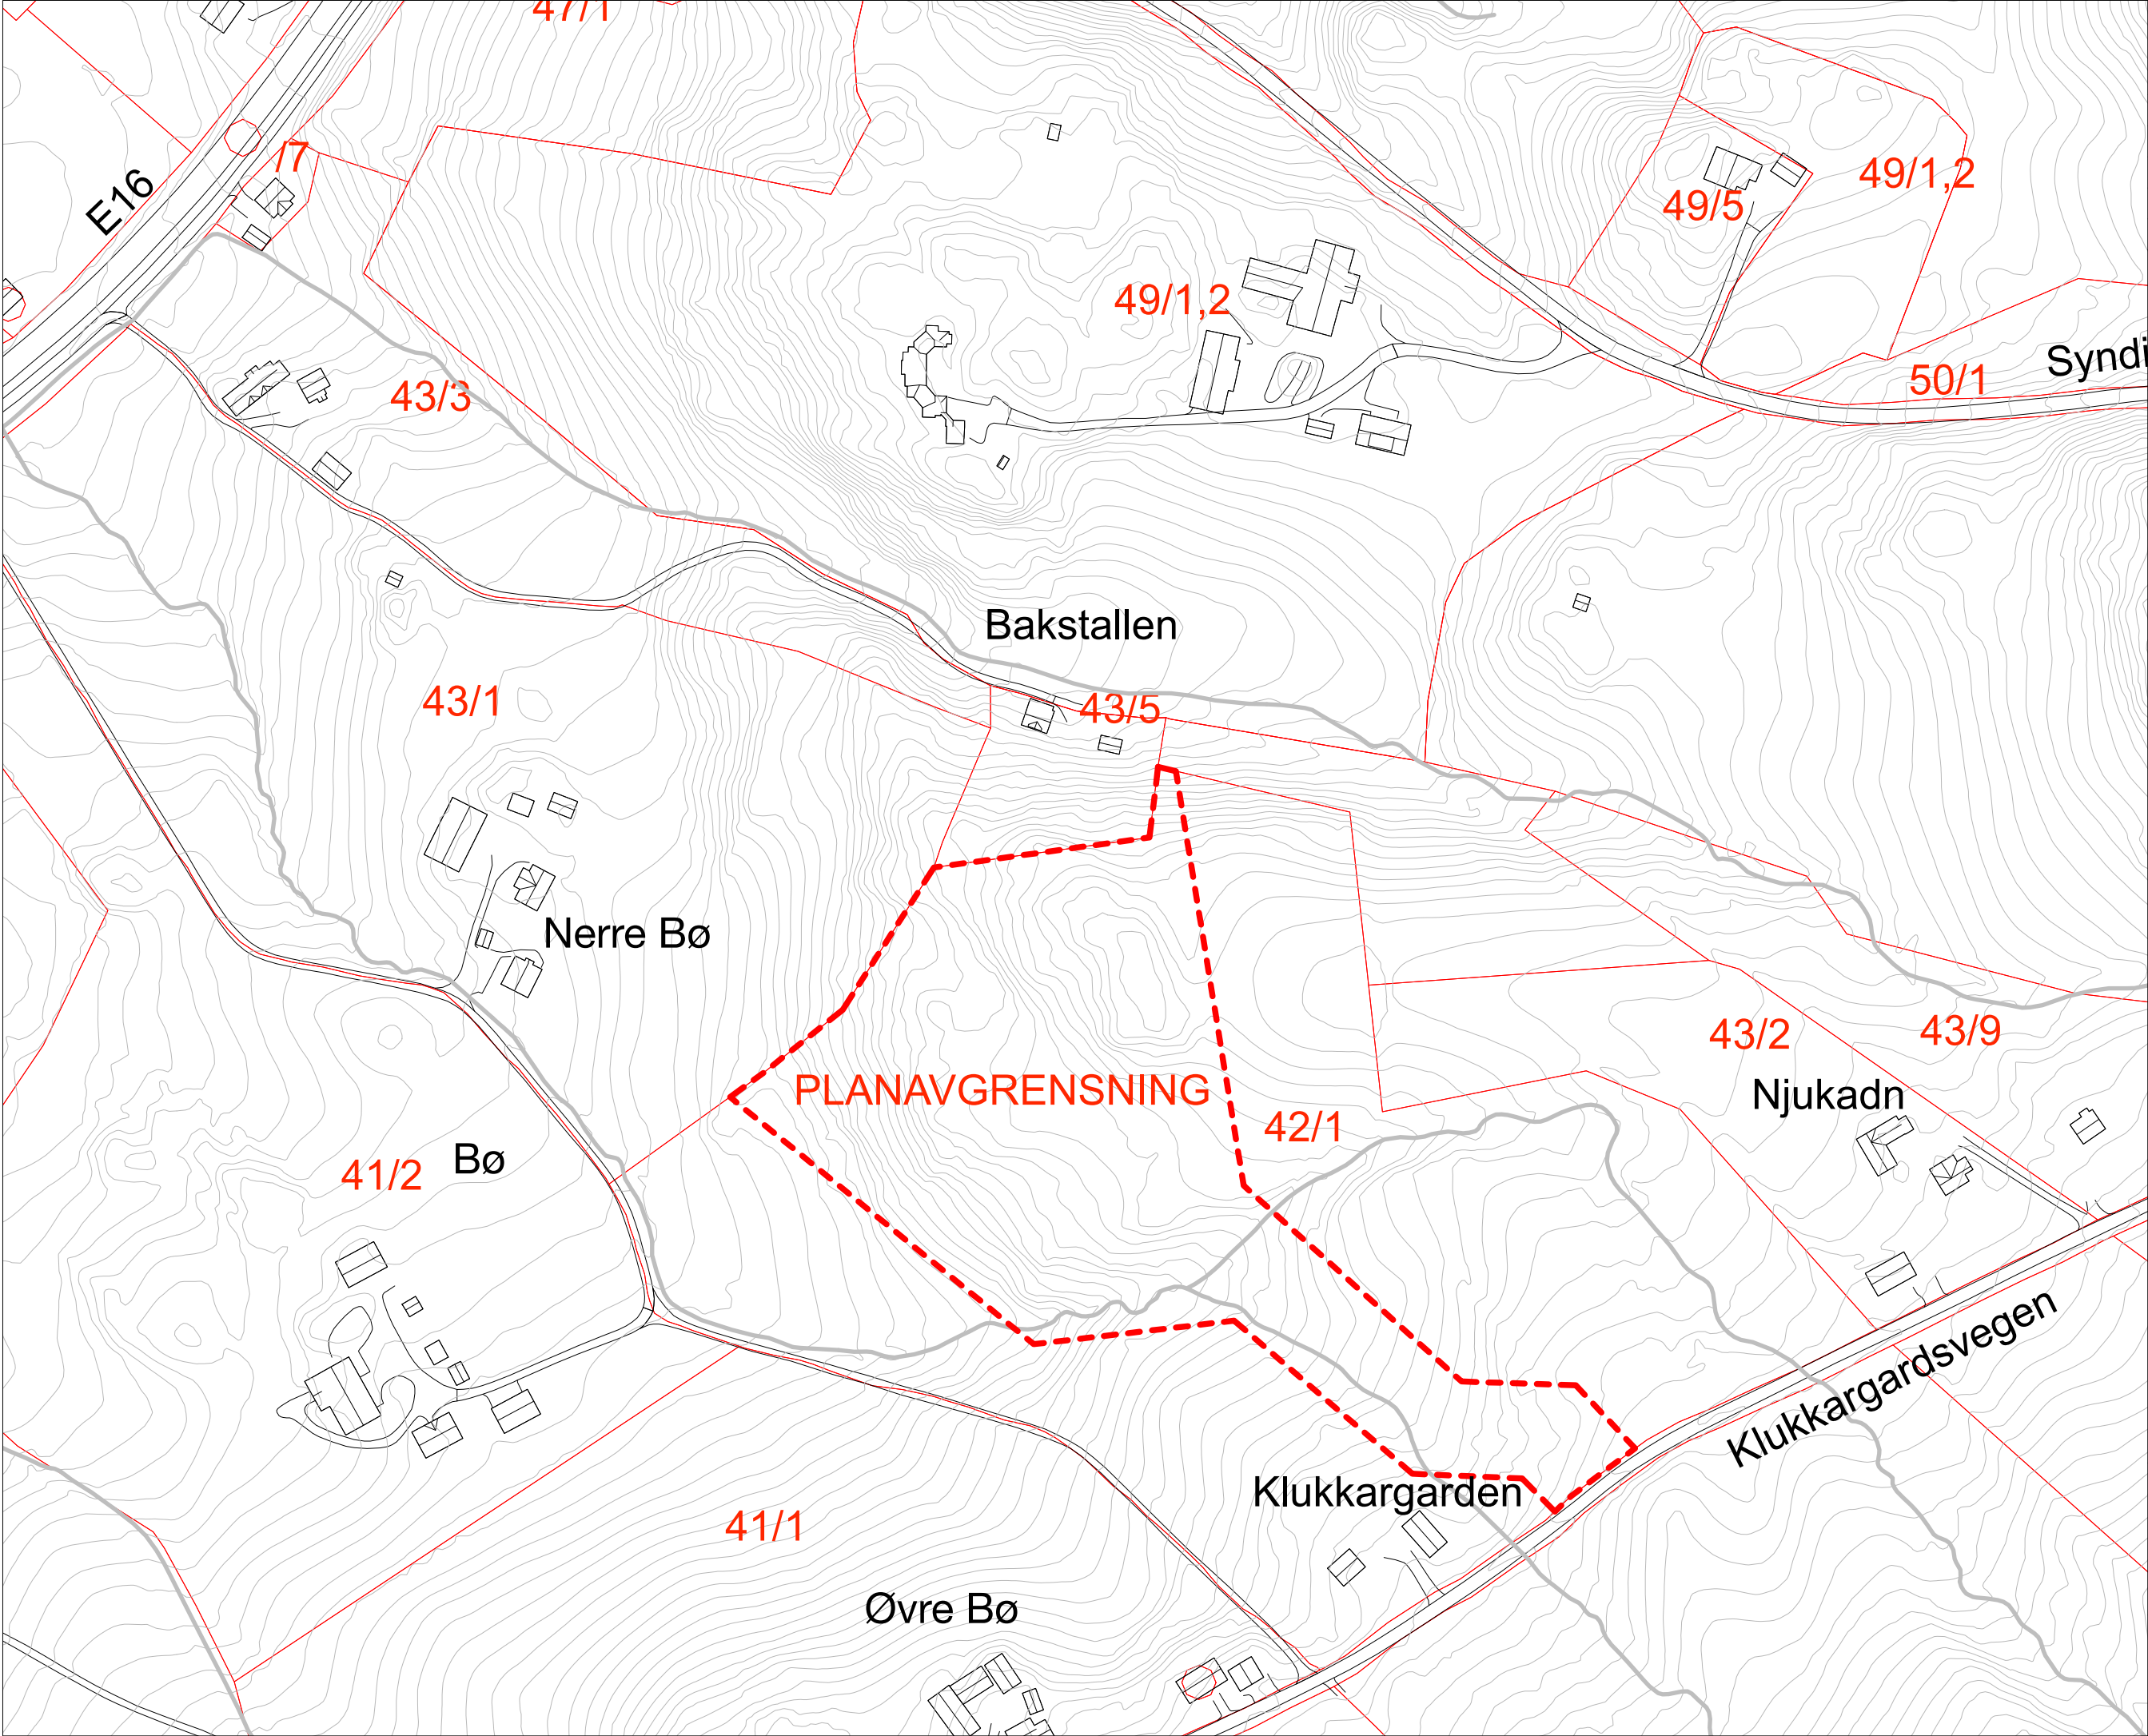

550MOH	
KLOKKARGRENDE	
P.141	
Gnr. 42/ Bnr. X	
Dato: 05.07.2019	
PLANAVGRENSNING	
SITUASJONSPLAN, 1:2000 (A3)	
TEGN.NR.	REVISJON NR.
-	-
Tegnet av: M. Waagaard Kontroll av: T. Tryti TAKTIL arkitekter as Colletts gate 14 - 0169 Oslo ORG.NR. 999 598 870 MVA info@taktil.no m. 48 25 78 45	
TAKTIL.NO	