



# SITUASJONSKART


Eiendom:	Gnr: 0	Bnr: 0	Fnr: 0	Snr: 0
	Adresse:			



VANG KOMMUNE

Dato: 22/4-2022 Sign: *BEMERKNINGER FRA ENKELT-EIENDOMMER*

Målestokk 1:2000

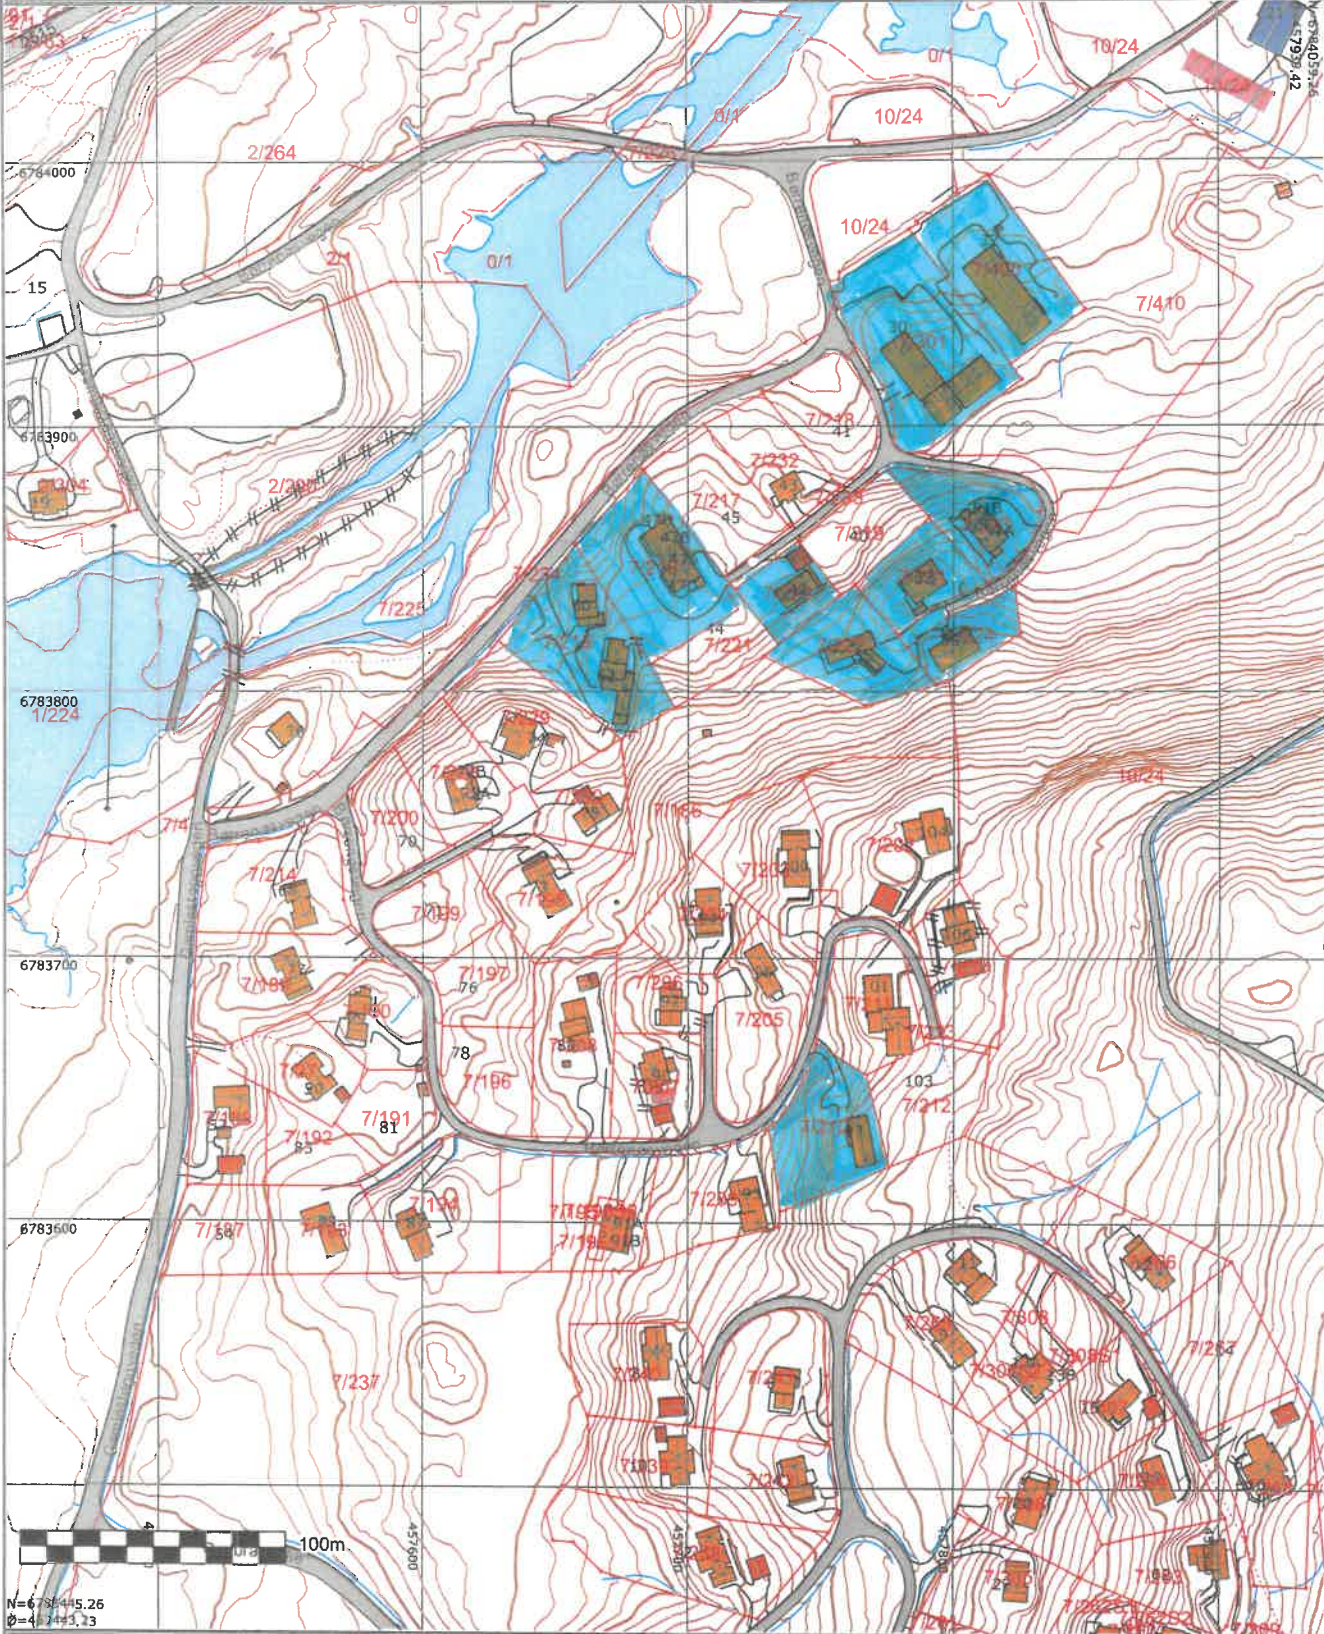

N=678445.26  
Ø=457523

Det tas forbehold om at det kan forekomme feil på kartet, bla. gjelder dette eiendomsgrenser, ledninger/kabler, kummer m.m. som i forbindelse med prosjektering/anleggsarbeid må undersøkes nærmere.