


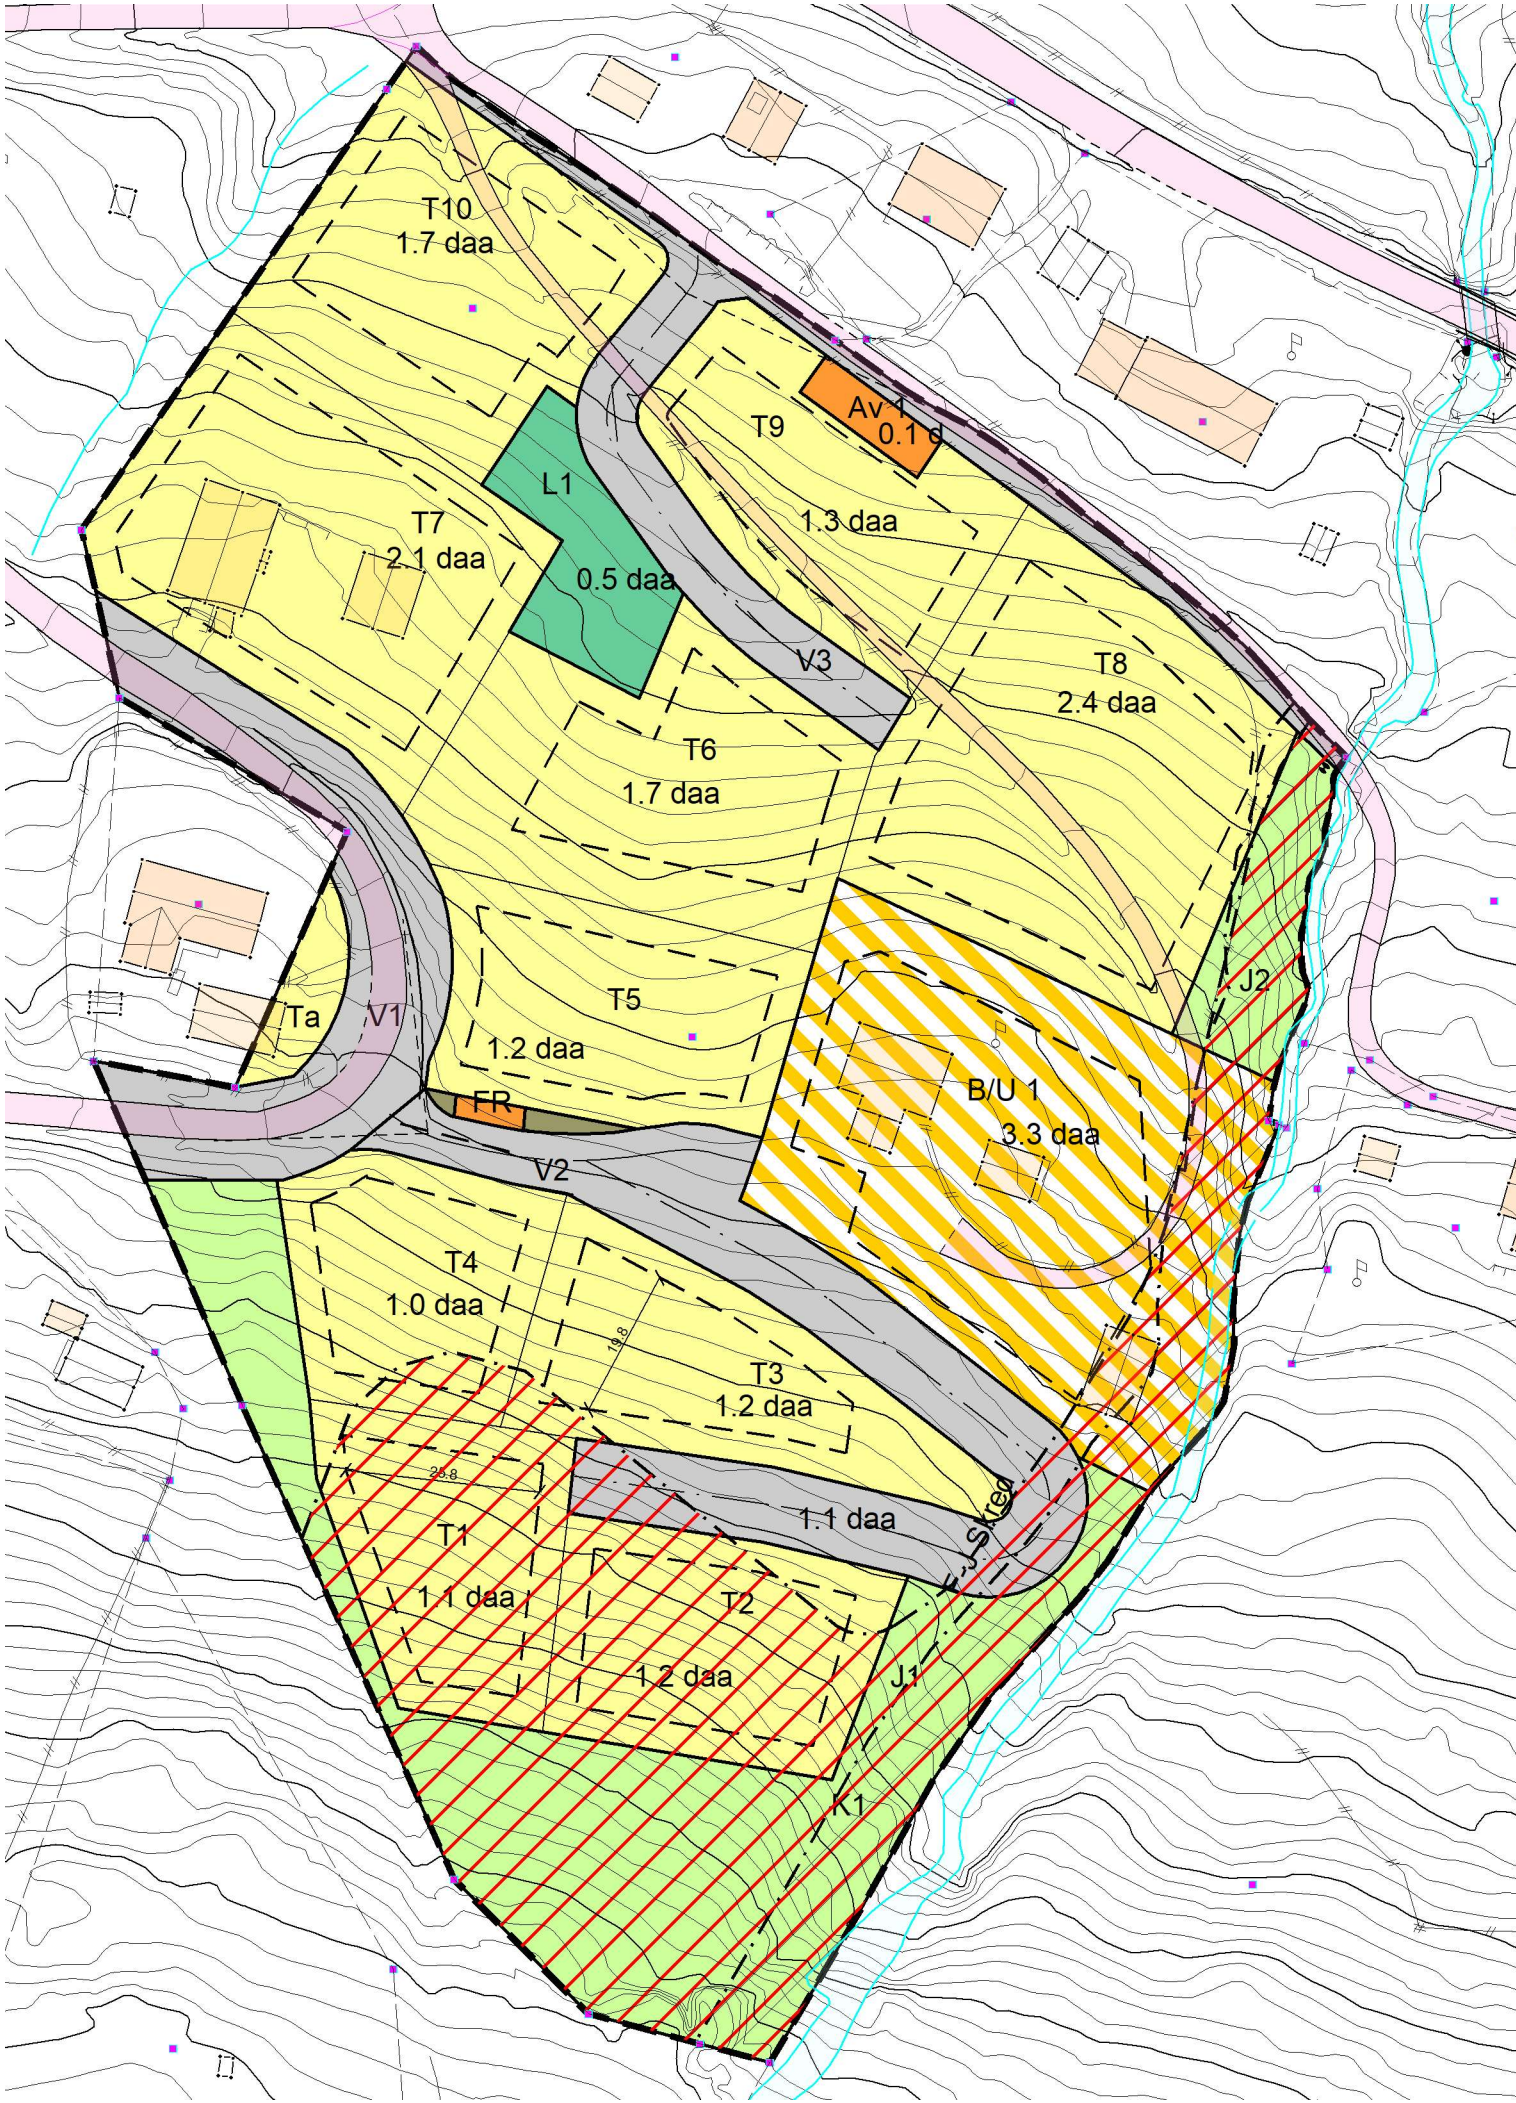

TEGNFORKLARING

Plandata

Reguleringsplan PBL 2008

- Angitthensyngrense
- Boligbebyggelse, frittliggende småhusbebyggelse T1 - T10
- Avløpsanlegg Av 1
- Renovasjonsanlegg FR
- Lekeplass L1
- Kombinert bebyggelse og anleggsformål B/U 1
- Kjøreveg V1 - 3
- Annen veggrunn - grøntareal
- Landbruksformål J1 - 2
- Angitthensynsone - Hensyn grønnsstruktur

Felles for reguleringsplan PBL 1985 og 2008

- Regulerings- og bebyggelsesplanområde
- Planens begrensning
- Formålsgrense
- Regulert tomtegrense
- Byggegrense
- Regulert senterlinje
- Frisiktslinje
- Målelinje/Avstandslinje
- Påskrift bredde

Abc

Basiskartet er tegnet med svak gråfarge

Kartopplysninger

Kilde for basiskart: FKB
Dato for basiskart:
Koordinatsystem: UTM sone 32 / Euref89
Høydegrunnlag: NN 1954

Ekvidistanse 1 m
Kartmålestokk 1:1000
0 10 20 30 40 m



Vang kommune

AREALPLAN ETTER PBL AV 2008
Fjellheim

Nasjonal arealplan-ID
2020001
Plantype:
Detaljregulering
Forslagsstiller:
Fjellheim Panorama AS
Saksnummer:

SAKSBEHANDLING ETTER PLAN- OG BYGNINGSLOVEN

Kunngjøringsdato for planvedtak:	Behandlingsorgan	Motesaksnr	Dato	Sign
Dato for siste revisjon av plankart:				
Planvedtak:				
Høring og offentlig ettersyn fra/til:				
Kunngjøring av oppstart av planarbeidet:			16042020	kvs

PLANEN ER UTARBEIDET AV:
Utmarksplan AS



Utmarksplan as
Plankompetanse Valdres