

Tegningsnummer: TB -- 101

Revisjon

Tegnforklaring

Terrengbearbeiding

Rev. Revisjon gjelder Rev. dato Utarb. Kont.

Prosjekt: Fløgstrøndheisen

Oppdragsgiver: Fredensborg Fritid Vang AS



Prosjektfase: Reguleringsplan


Dato: 02.02.2023	Oppdragsnr: 638076-03	Koordinatsystem: UTM 32	Høydereferanse: NN2000
Utarbeidet av: VD	Kontrollert av: EIØ	Godkjent av:	Målestokk: 1:2500
			Format: A1

Oversiktstegning

Tegningsnummer: TB -- 101

Revisjon

Fag Type Etp. Løpenr.

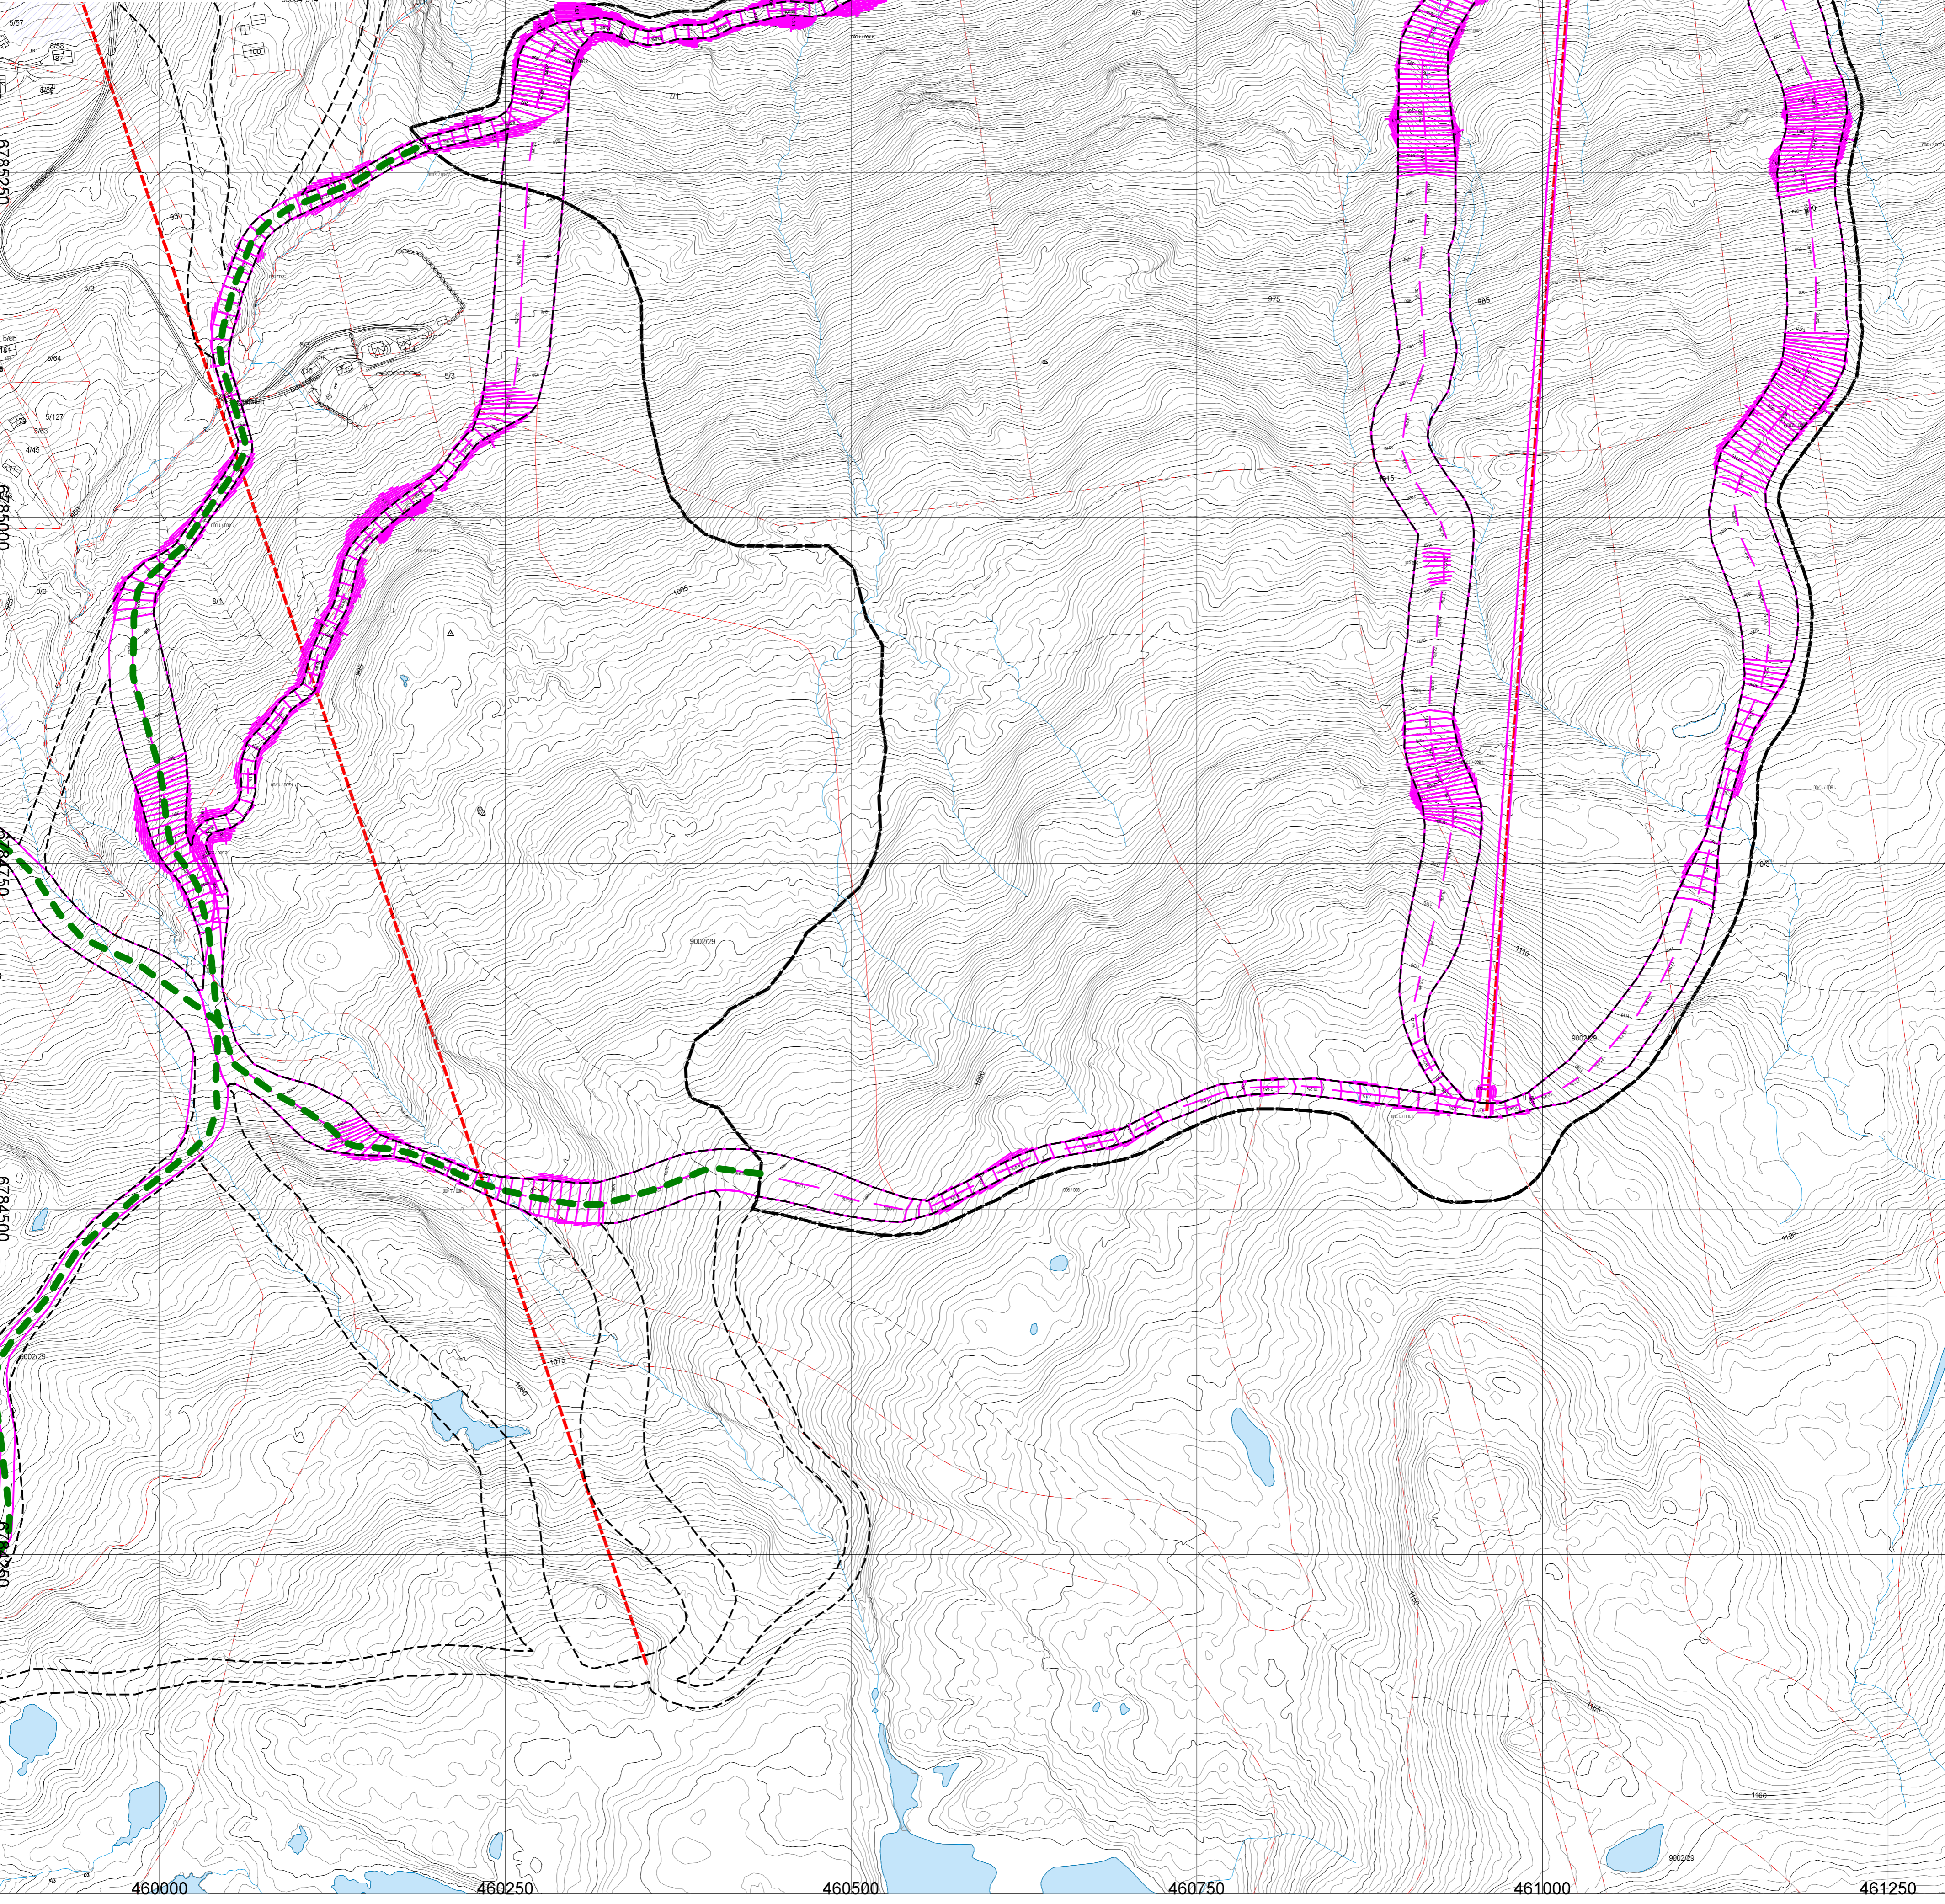

6785250
6785000
6784750
6784500
6784250

46000 460250 460500 460750 461000 461250