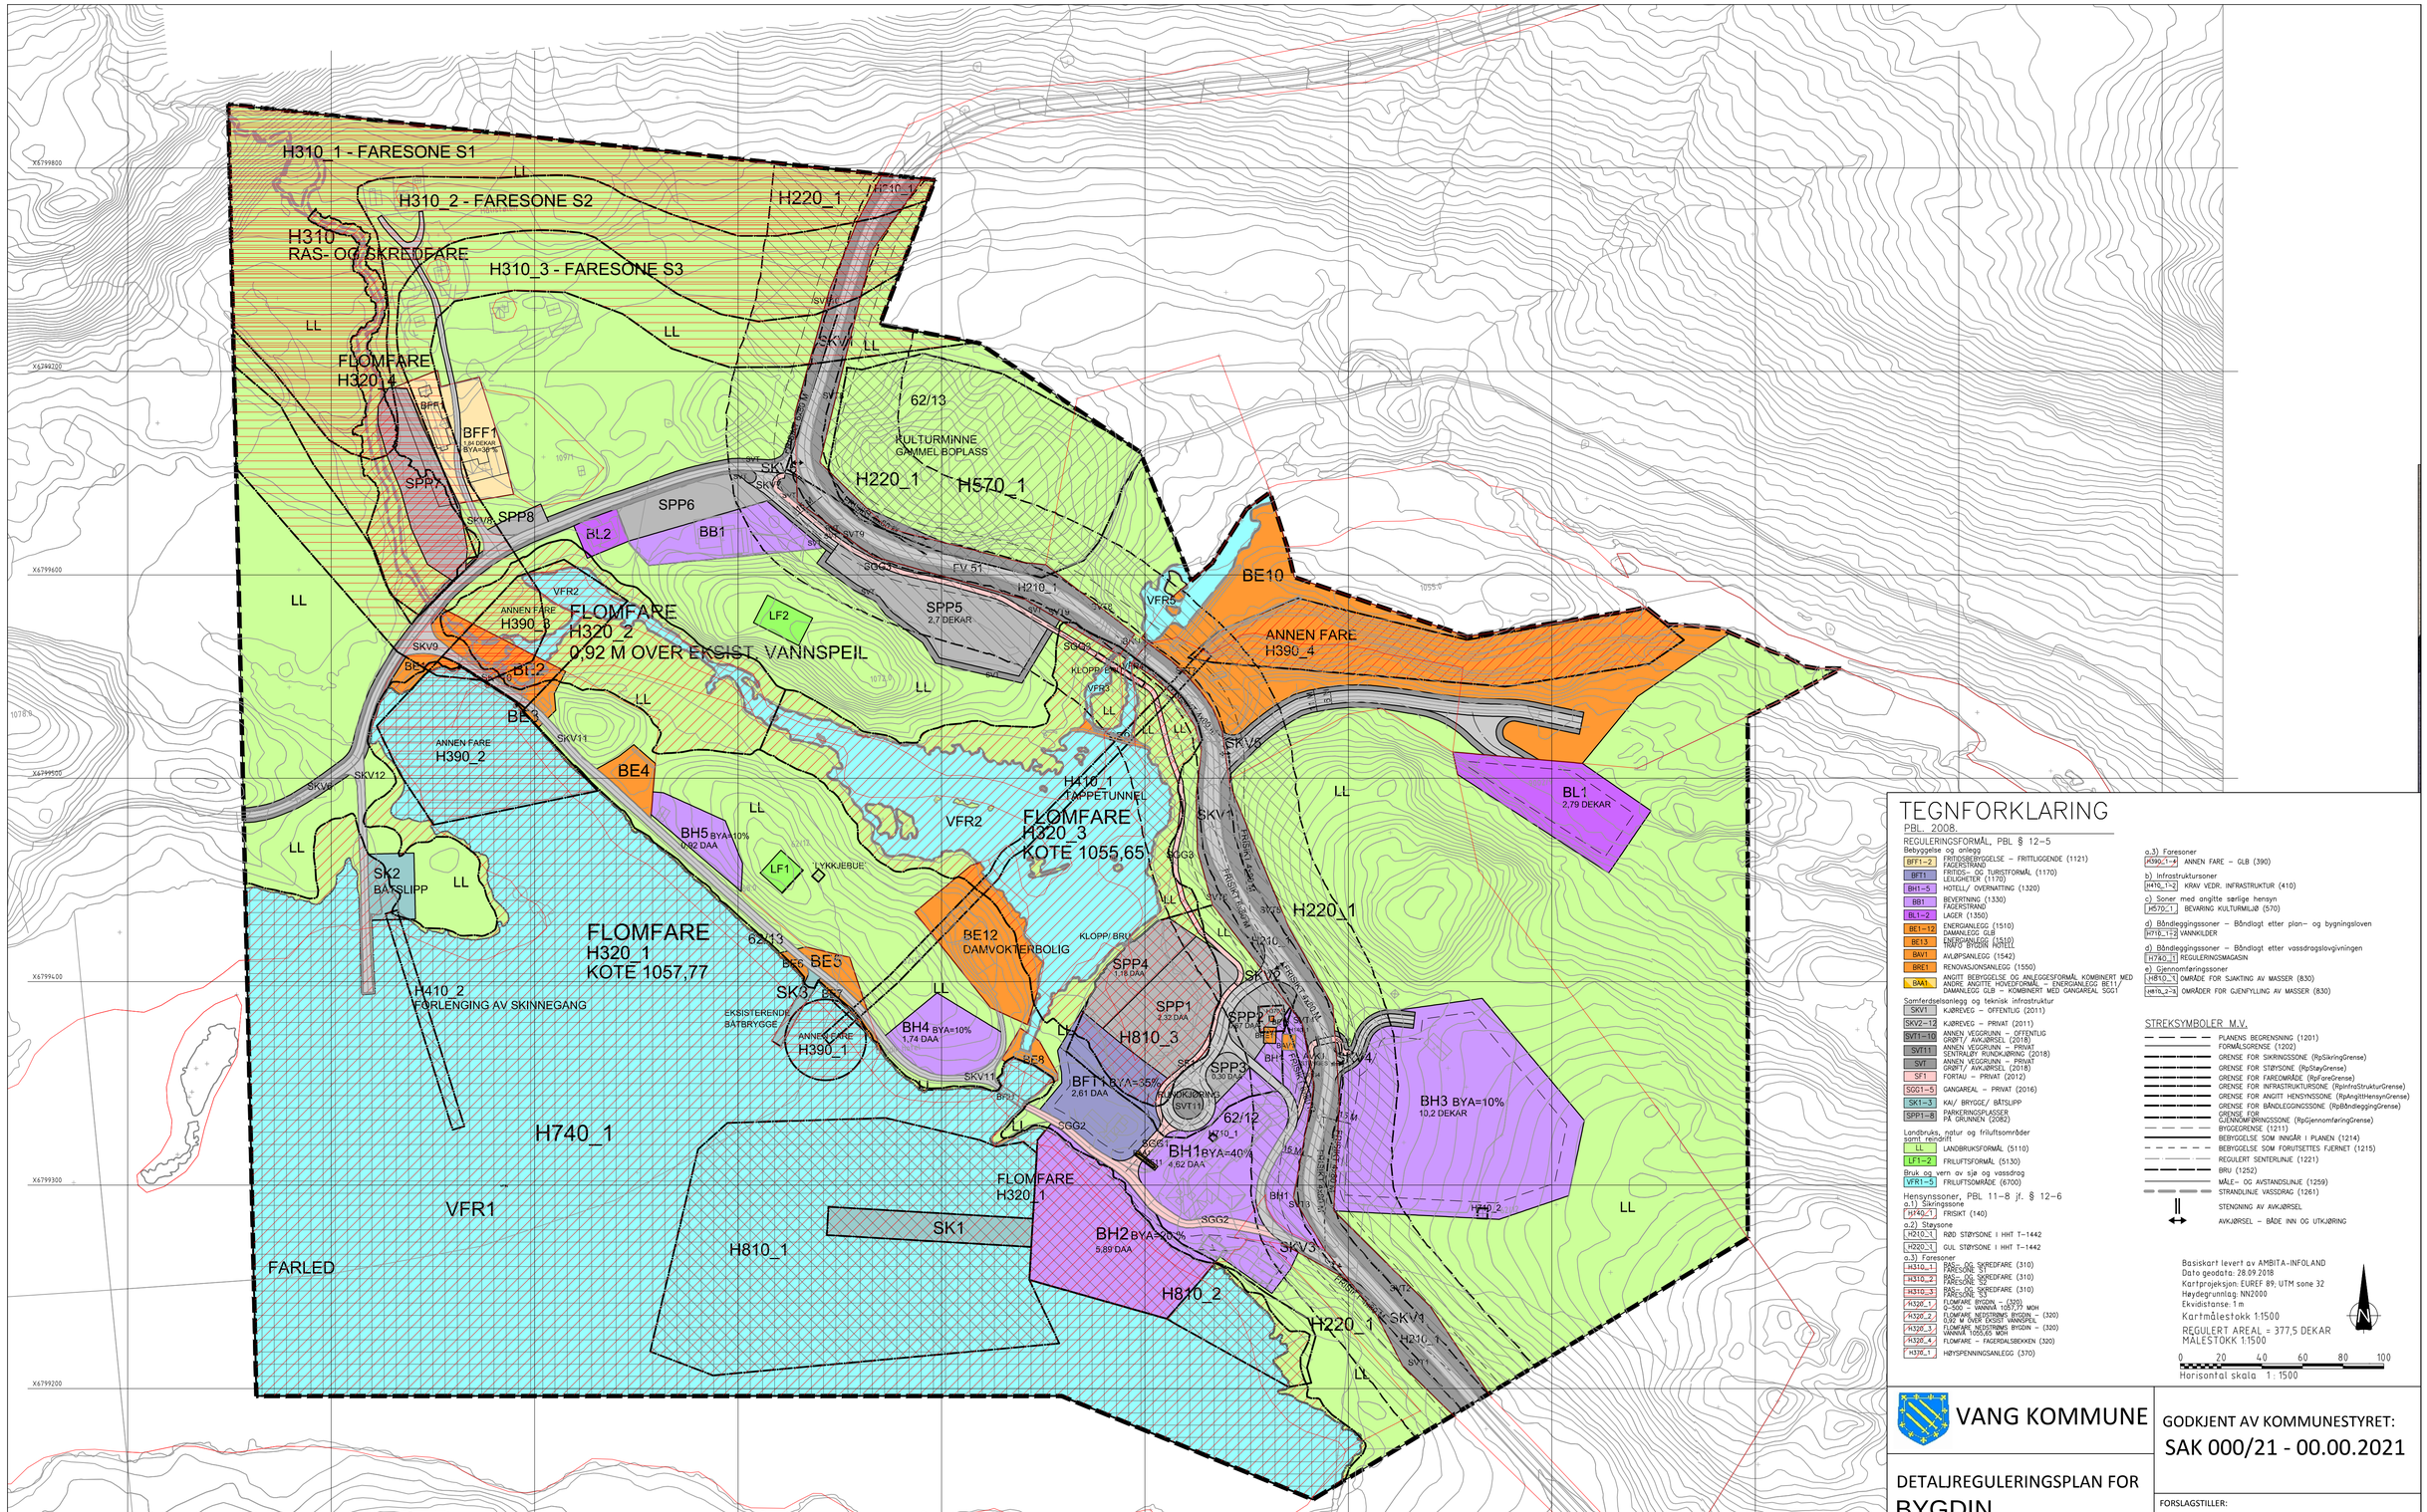

TEGNFORKLARING

PBL. 2008.

REGULERINGSFORMÅL, PBL § 12-5

Bebyggelse og anlegg

- BFF1–2 FRITIDSBEBYGGELSE – FRITTLIGGENDE (1121) FAGERSTRAND
- BFT1 FRITIDS- OG TURISTFORMÅL (1170) LEILIGHETER (1170)
- BH1–5 HOTELL/ OVERNATTING (1320)
- BB1 BEVERTNING (1330) FAGERSTRAND
- BL1–2 LAGER (1550)
- BE1–12 ENERGIANLEGG (1510) DAMANLEGG GLB
- BE13 ENERGIANLEGG (1510) TRAFO BYGDIN KOTE1
- BAV1 AVLØPSANLEGG (1542)
- BRE1 RENOVASJONSANLEGG (1550)
- BAA1 ANGITT BEBYGGELSE OG ANLEGGESFORMÅL KOMBINERT MED ANDRE ANGITTE HOVEDFORMÅL – ENERGIANLEGG BE11/ DAMANLEGG GLB – KOMBINERT MED GANGAREAL SGG1

Samferdselsanlegg og teknisk infrastruktur

- SKV1 KJØREVEG – OFFENTLIG (2011)
- SKV2–12 KJØREVEG – PRIVAT (2011)
- SVT1–10 ANNEN VEGGRUNN – OFFENTLIG GRØFT/ AVKJØRSEL (2018)
- SVT11 ANNEN VEGGRUNN – PRIVAT SENTRALGRØFT RUNDKJØRING (2018)
- SVT ANNEN VEGGRUNN – PRIVAT GRØFT/ AVKJØRSEL (2018)
- SF1 FORTAU – PRIVAT (2012)
- SGG1–5 GANGAREAL – PRIVAT (2016)
- SK1–3 KAI/ BRYGGE/ BÅTSLIPP
- SPP1–8 PARKERINGSPLASSER PÅ GRUNNEN (2082)

Landbruks, natur og friluftsområder samt reindrift

- LL LANDBRUKSFORMÅL (5110)
- LF1–2 FRILUFTSFORMÅL (5130)

Bruk og vern av sjø og vassdrag

- VFR1–5 FRILUFTSOMRÅDE (6700)

Hensynssoner, PBL 11–8 jf. § 12–6

a.1) Sikringssone
- H740_1 FRISIKT (140)

a.2) Støysone
- H210_1 RØD STØYSONE I HHT T-1442
- H220_1 GUL STØYSONE I HHT T-1442

a.3) Faresoner
- H310_1 RAS- OG SKREDFARE (310) FARESONE S1
- H310_2 RAS- OG SKREDFARE (310) FARESONE S2
- H310_3 RAS- OG SKREDFARE (310) FARESONE S3
- H320_1 FLOMFARE BYGDIN – (320) Q=500 – VANNIVÅ 1057,77 MOH
- H320_2 FLOMFARE NEDSTRØMS BYGDIN – (320) 0,92 M OVER EKSIST VANNSPEIL
- H320_3 FLOMFARE NEDSTRØMS BYGDIN – (320) VANNIVÅ 1055,65 MOH
- H320_4 FLOMFARE – FAGERDALSBEKKEN (320)
- H370_1 HØYSPENNINGSANLEGG (370)

c.3) Faresoner
- H390_1–4 ANNEN FARE – GLB (390)

b) Infrastruktursoner
- H410_1–2 KRAV VEDR. INFRASTRUKTUR (410)

c) Soner med angitte særlige hensyn
- H570_1 BEVARING KULTURMILJØ (570)

d) Båndleggingssoner – Båndlagt etter plan- og bygningsloven
- H710_1–2 VANNKILDER

d) Båndleggingssoner – Båndlagt etter vassdragslovgivningen
- H740_1 REGULERINGSMAGASIN

e) Gjennomføringssoner
- H810_1 OMRÅDE FOR SJAKTING AV MASSER (830)
- H810_2–3 OMRÅDER FOR GJENFYLLING AV MASSER (830)

STREKSYMBOLER M.V.

- PLANENS BEGRENSNING (1201)
- FORMÅLSGRENSE (1202)
- GRENSE FOR SIKRINGSSONE (RpSikringGrense)
- GRENSE FOR STØYSONE (RpStøyGrense)
- GRENSE FOR FAREOMRÅDE (RpFareGrense)
- GRENSE FOR INFRASTRUKTURSONE (RpInfroStruktur Grense)
- GRENSE FOR ANGITT HENSYNSSONE (RpAngittHensynGrense)
- GRENSE FOR BÅNDLEGGINGSSONE (RpBåndleggingGrense)
- GRENSE FOR GJENNOMFØRINGSSONE (RpGjennomføringGrense)
- BYGGEGRENSE (1211)
- BEBYGGELSE SOM INNGÅR I PLANEN (1214)
- BEBYGGELSE SOM FORUTSETTES FJERNET (1215)
- REGULERT SENTERLINJE (1221)
- BRU (1252)
- MÅLE- OG AVSTANDSLINJE (1259)
- STRANDLINJE VASSDRAG (1261)
- STENGNING AV AVKJØRSEL
- AVKJØRSEL – BÅDE INN OG UTKJØRING

Basiskart levert av AMBITA-INFOLAND
Dato geodata: 28.09.2018
Kartprojeksjon: EUREF 89, UTM sone 32
Høydegrunnlag: NN2000
Ekvidistanse: 1 m
Kartmålestokk 1:1500

REGULERT AREAL = 377,5 DEKAR
MÅLESTOKK 1:1500

0 20 40 60 80 100
Horisontal skala 1 : 1500

VANG KOMMUNE

GODKJENT AV KOMMUNESTYRET:
SAK 000/21 - 00.00.2021

DETALJREGULERINGSPLAN FOR

BYGDIN

PLAN ID: 2019003

FORSLAGSTILLER:
TOR OXHOVD SVALESEN
BEITOVEGEN 178, 2953 BEITOSTØLEN - Mobiltelefon: 901 70747

SAKSBEHANDLING I SAMSVAR MED PLAN- OG BYGNINGSLOVEN		SAKSBEH.	SAKSNR:	DATO:	SIGN:
VEDTAK I KOMMUNESTYRET:	00.00.2021	INGEBORG LUNDE	000/21	00.00.2021	John Lie
2. GANGS BEHANDLING I DET FASTE UTVALGET FOR PLANSAKER:	00.00.2021	INGEBORG LUNDE	000/21	00.00.2021	John Lie
OFFENTLIG ETTERSYN:	00.00-00.00.2021	INGEBORG LUNDE	000/21	00.00.2021	John Lie
1. GANGS BEHANDLING I DET FASTE UTVALGET FOR PLANSAKER:	SAK 042/21, 15.06.2021	INGEBORG LUNDE	042/21	22.06.2021	John Lie
KUNNGJØRING OM OPPSTART AV PLANARBEIDET	10.12.2019-10.01.2020				John Lie
C					
B					
A					
REVISJON	DATO: REVISJONEN GJELDER		DATO:	UTFØRT:	KONTR:

PLANKONSULENT:
LANDSKAPSARKITEKT JOHN LIE
PORSGRUNNSVEIEN 190 - 3735 SKIEN - MOBILTELEFON 906 81024

OPPDRAGSNR:	TEGN. NR:	SAKSBEH:	DATO:
BYGDIN 608	1	JOHN LIE	04.06.21